


PÉRIMÈTRE RAVALEMENT DE FAÇADES

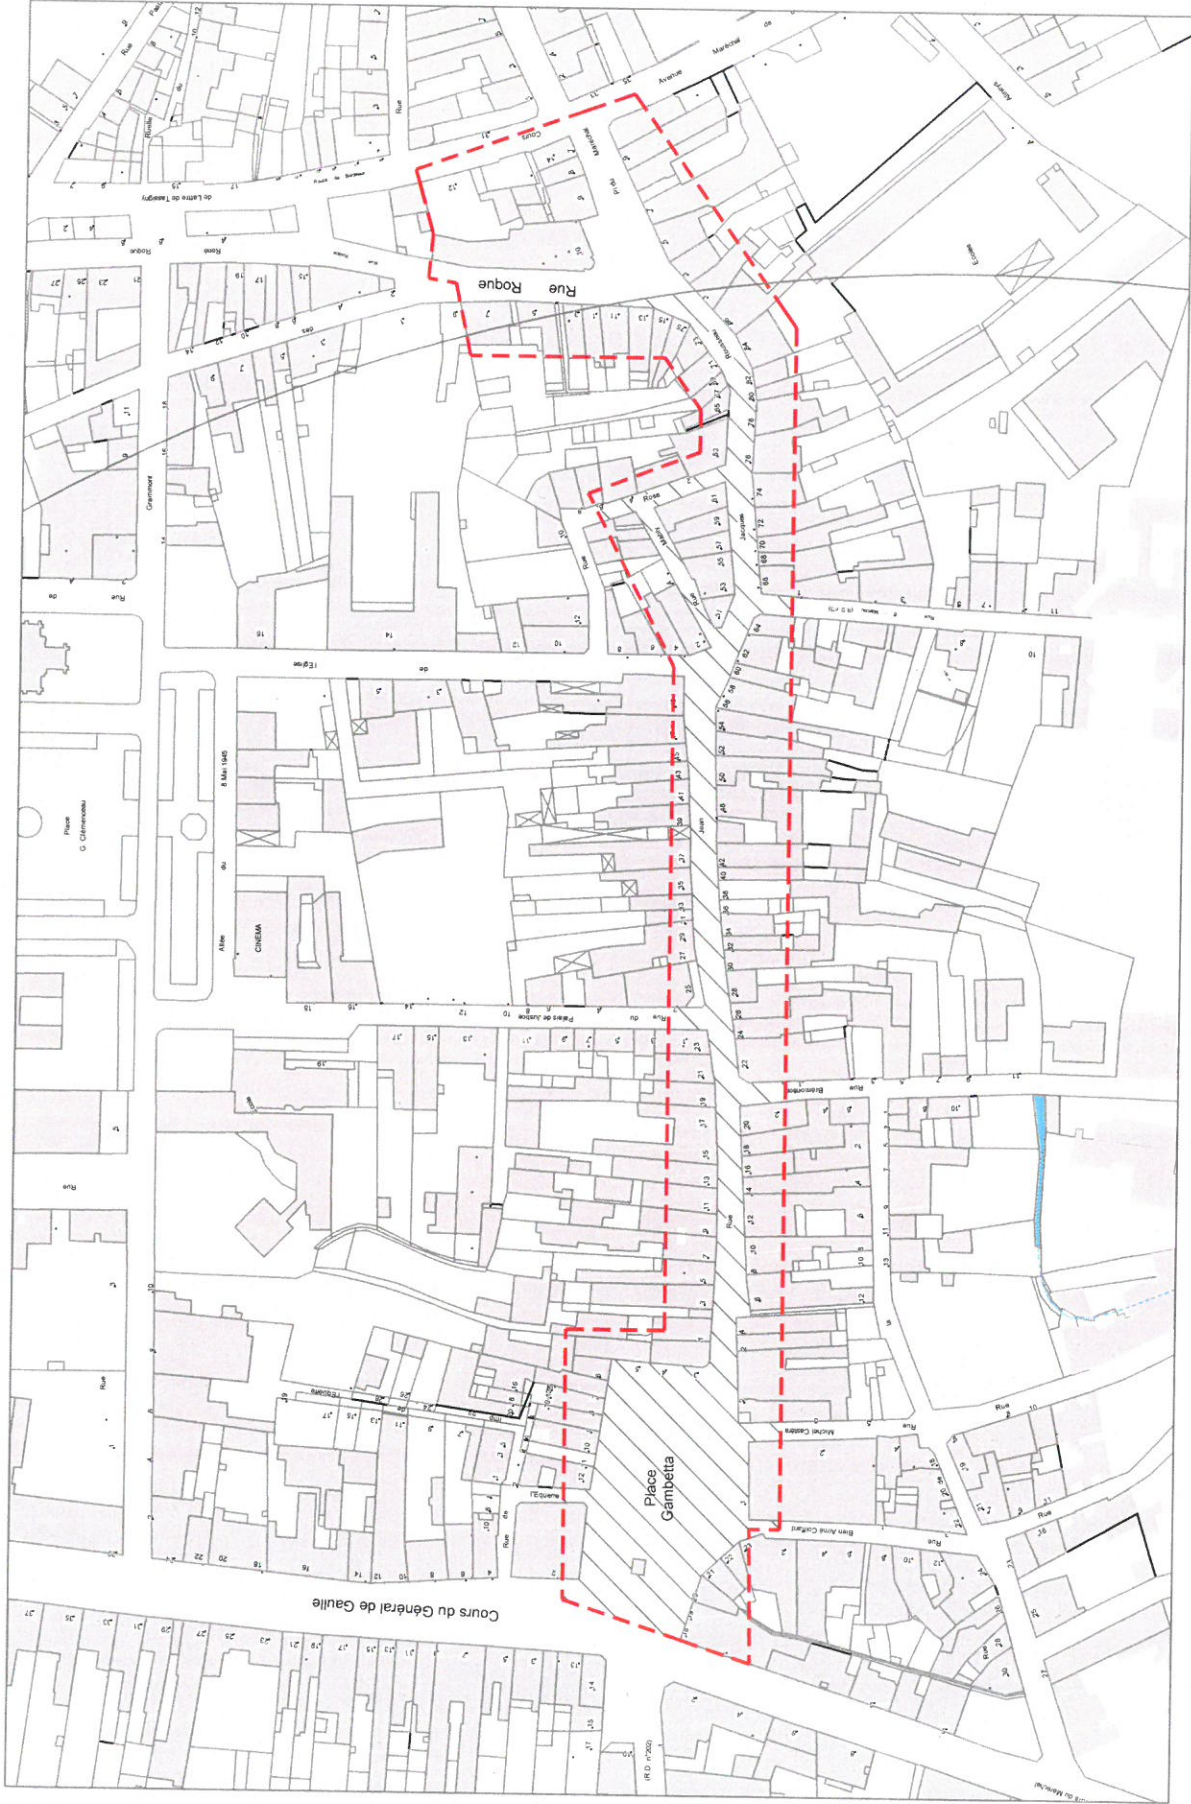

SERVITUDE AC1

